




- Nieuwe toestand**  
BA DE BERKEN\_P\_B\_2\_1\_ONTWERP
- Projectgrens
  - Nieuwe betonstraatstenen
  - Bestaande Betonstraatstenen
  - Halfverharding
  - Vlonderconstructie
  - Zitbanken beton
  - Vaste planten
  - Gazon gezaaid
  - oevervegetatie
  - bosgoed
  - Bos
  - Zitbanken beton
  - Projectgrens
  - Nieuwe bomen
  - Bestaande bomen
  - Nieuwe hoogtepunten

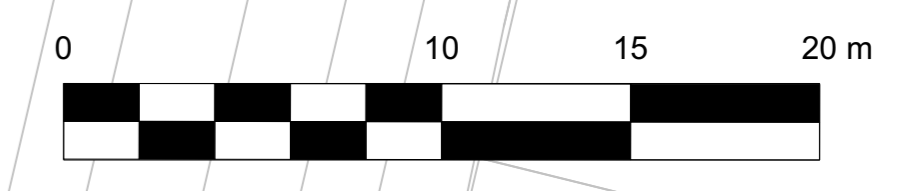

PLAN BA DE BERKEN_P_N_2_1_ONTWERP				NOORDPIL
SCHAAL 1/200	DOSSIER 3187 / 11	DATUM 11/01/2022	PROJECTVERSIE	