




maldegem


Voorgevel bestaande toestand




Achtergevel bestande toestand

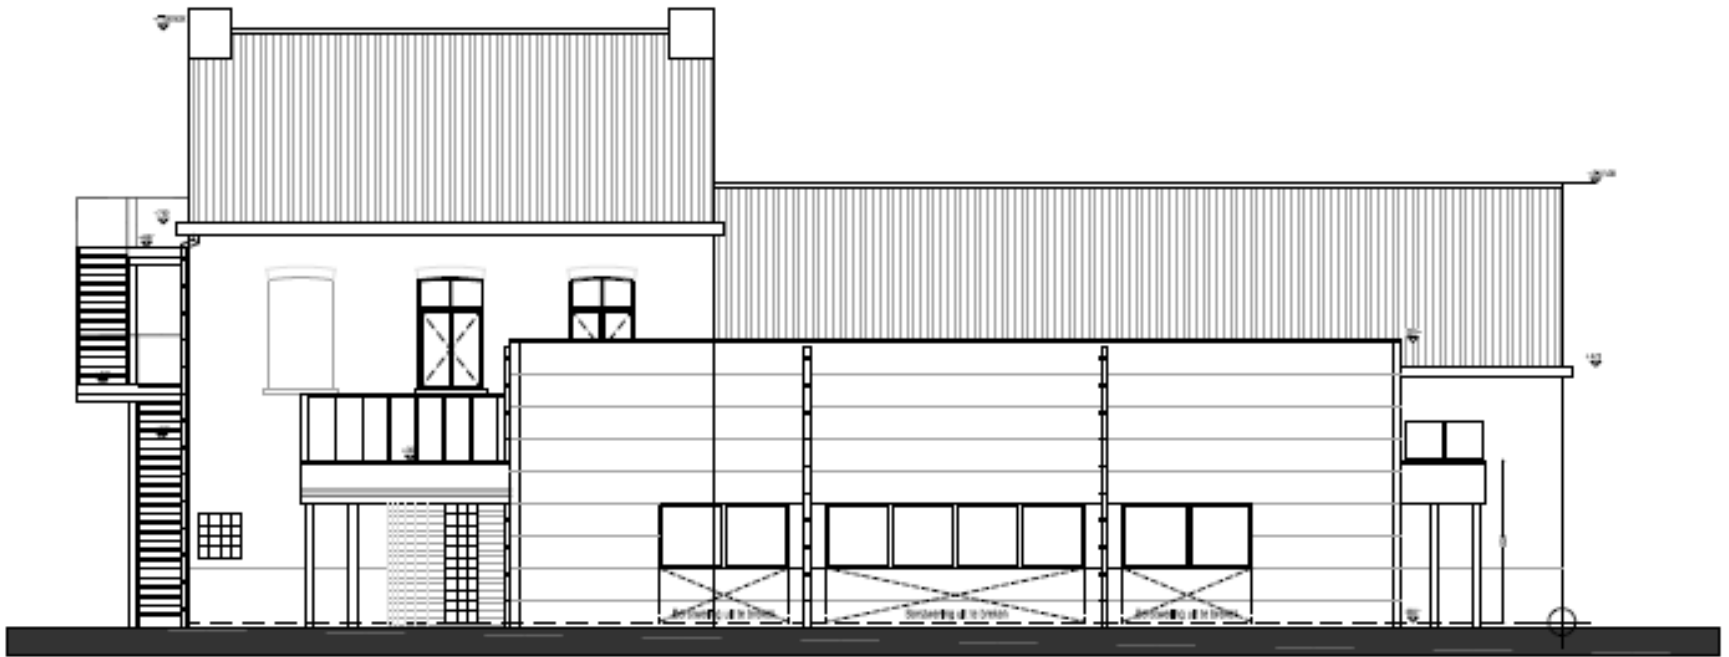

Rechter zijgevel bestaande toestand

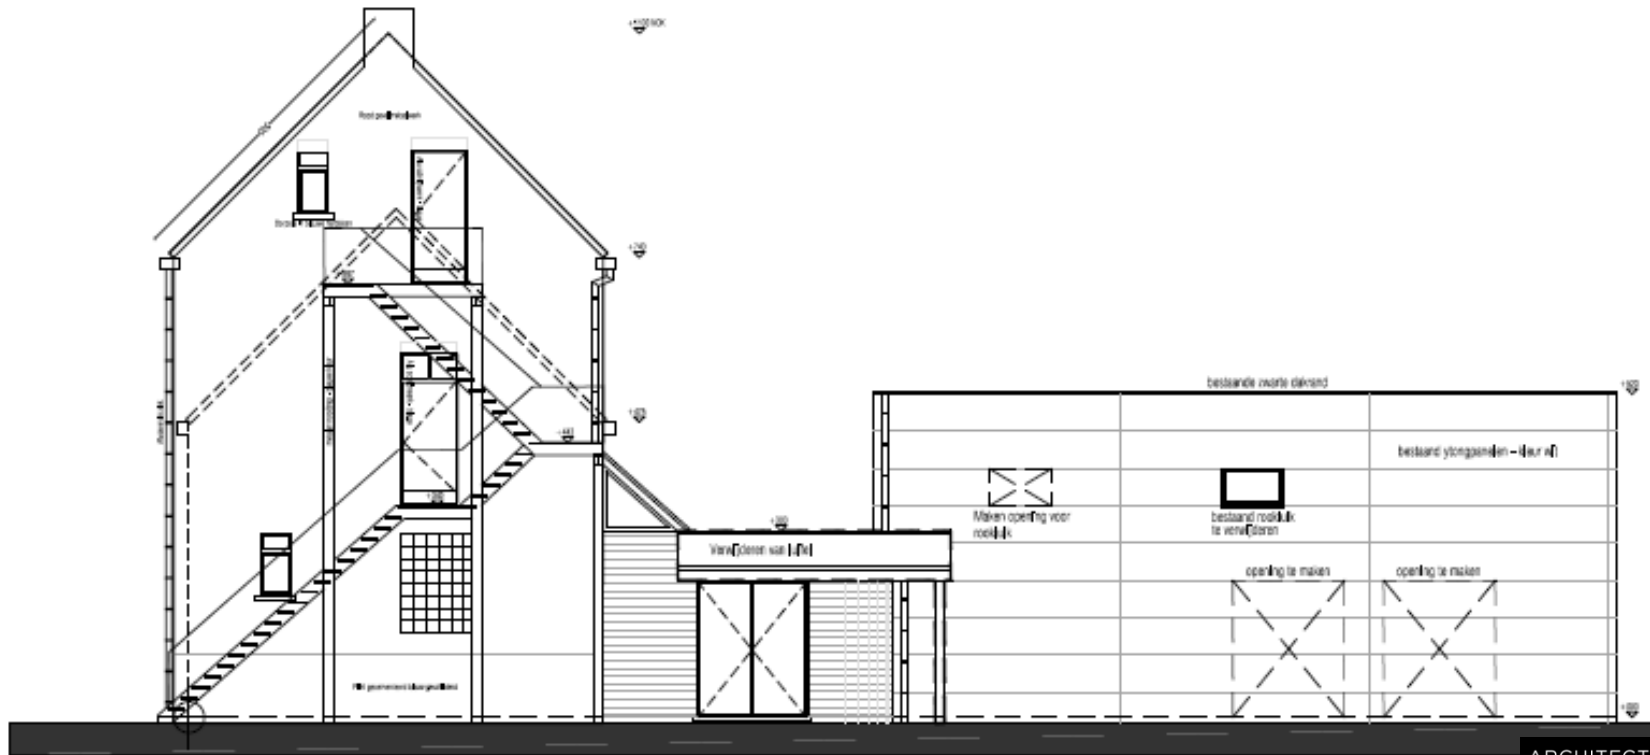


Linker zijgevel bestaande toestand

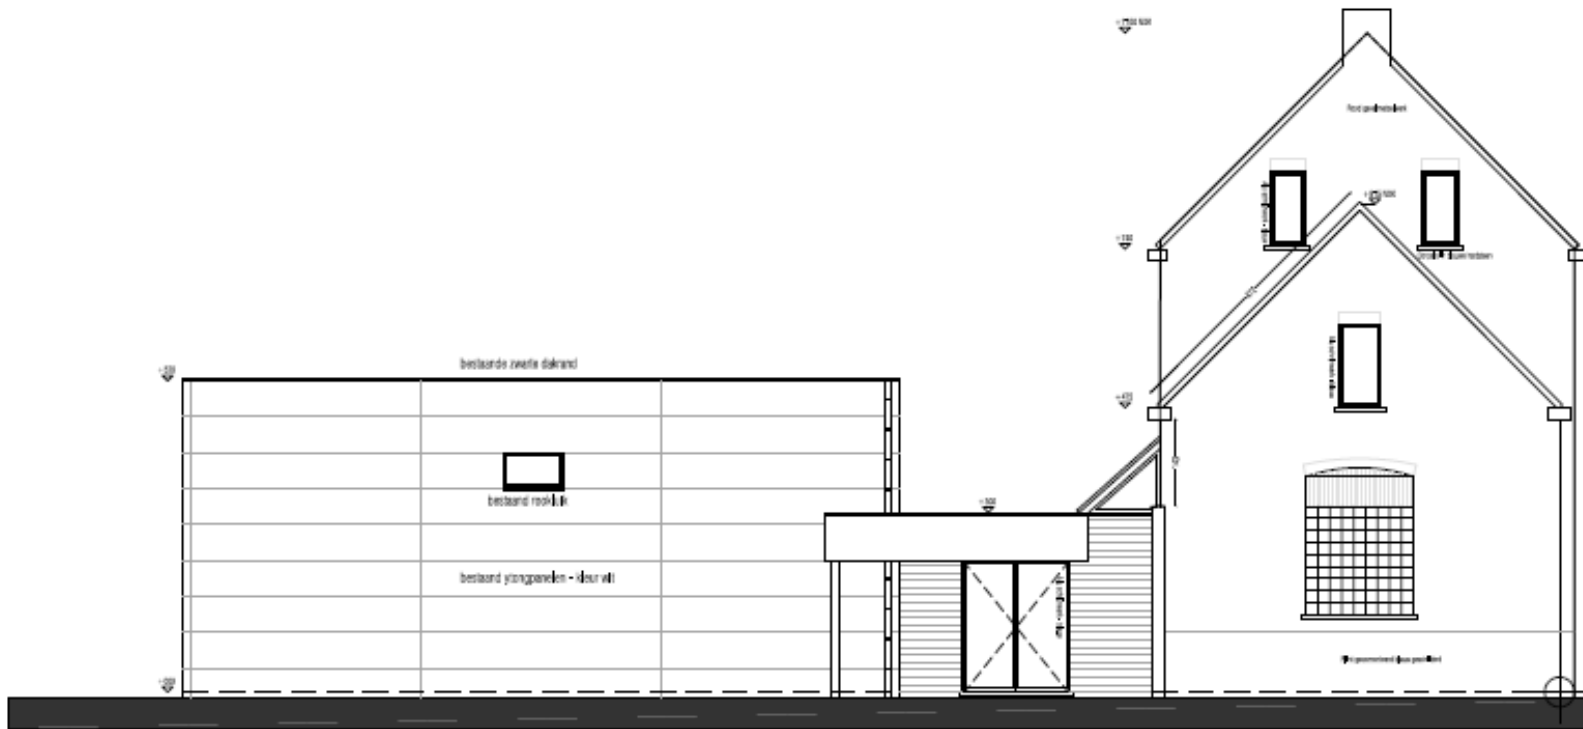


Voorgevel nieuwe toestand



Rechter zijgevel nieuwe toestand

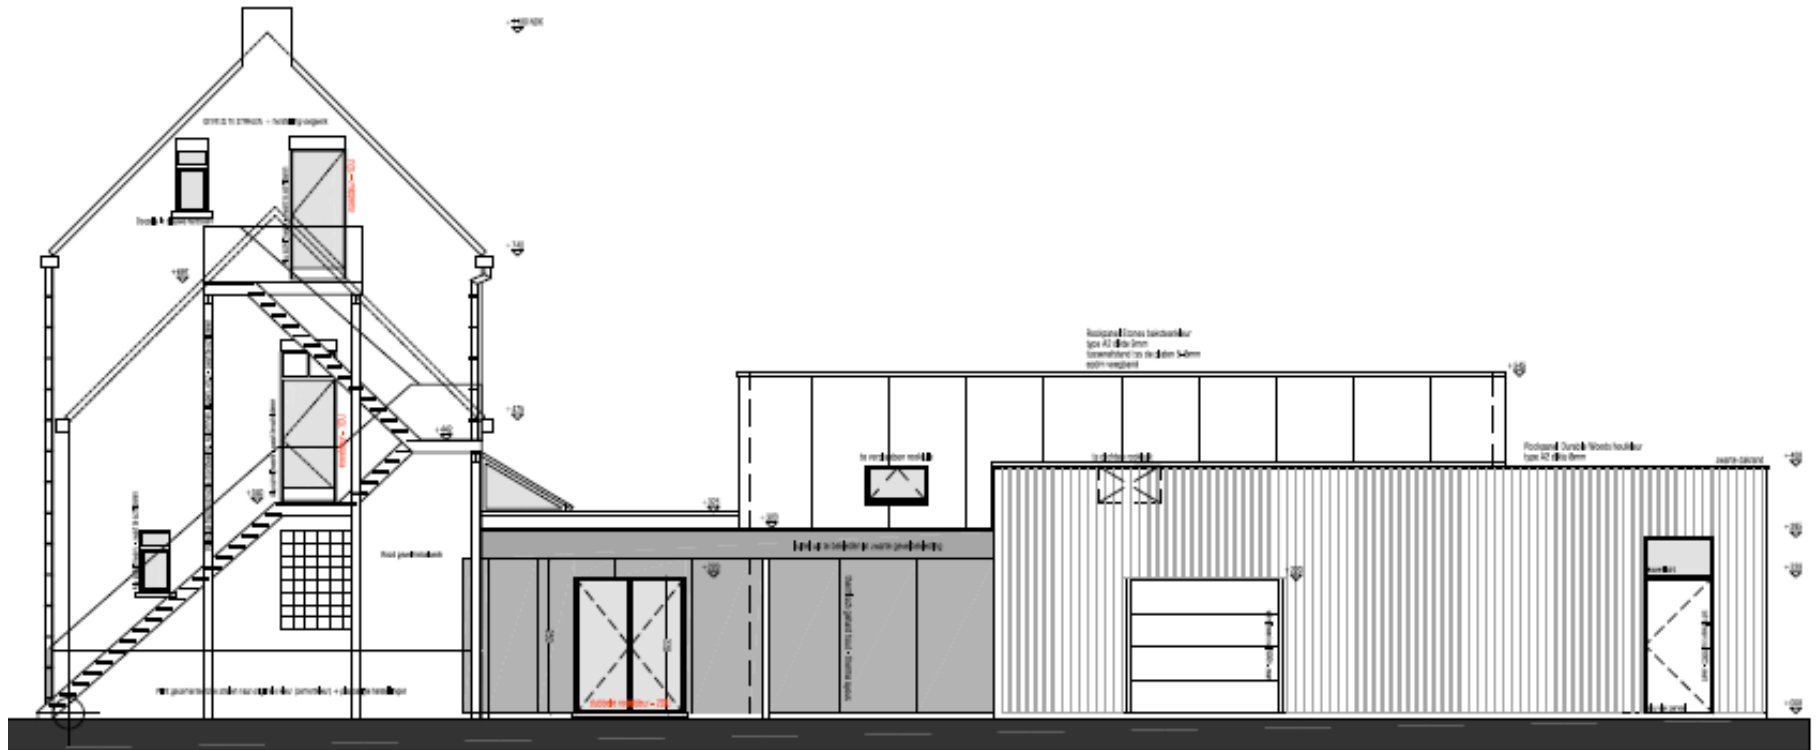


Linker zijgevel nieuwe toestand

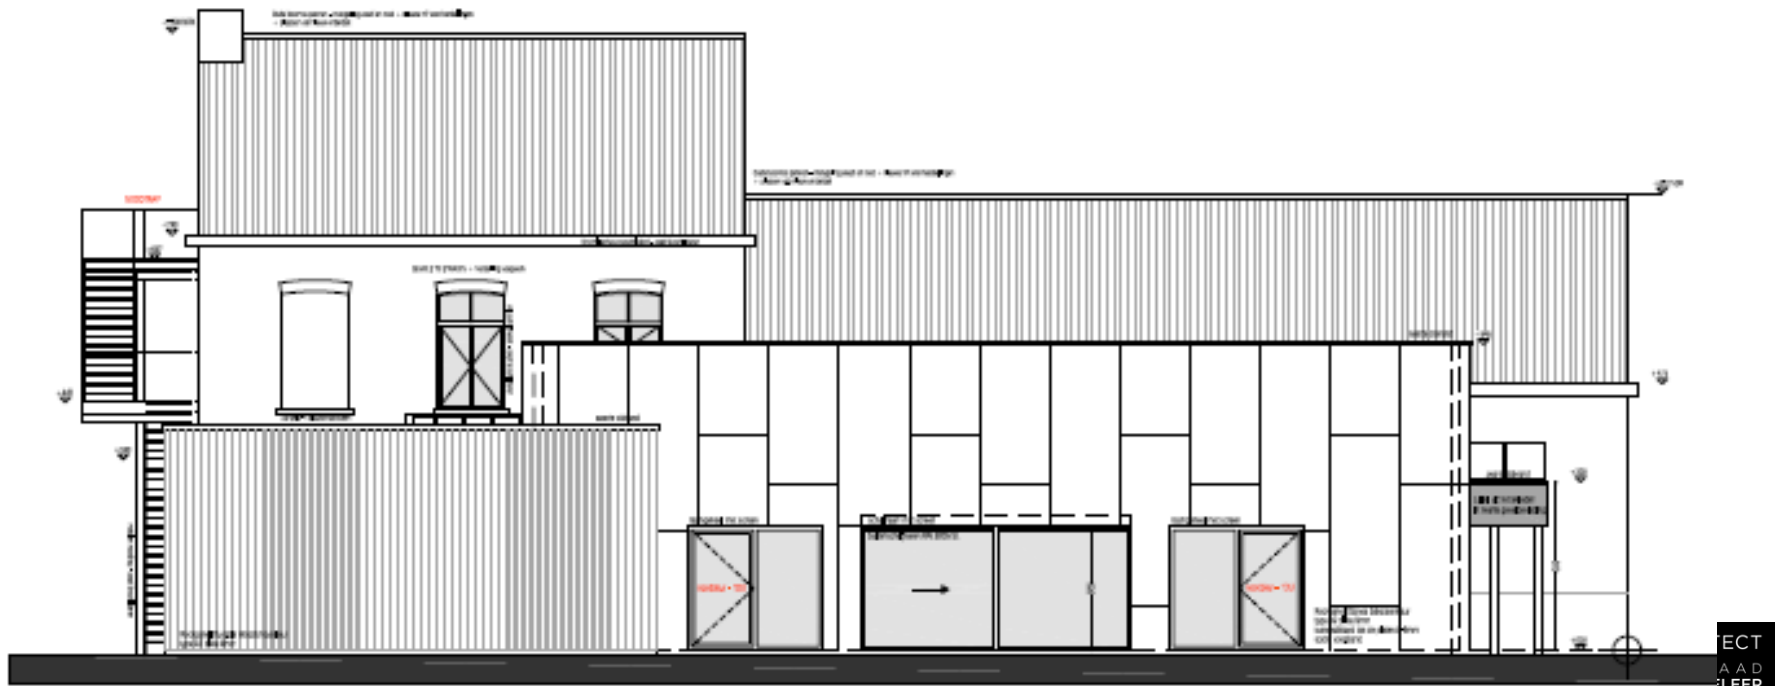


Inplantingsplan bestaande toestand

Te slopen klaslokalen +
te slopen
luifel/overkapping

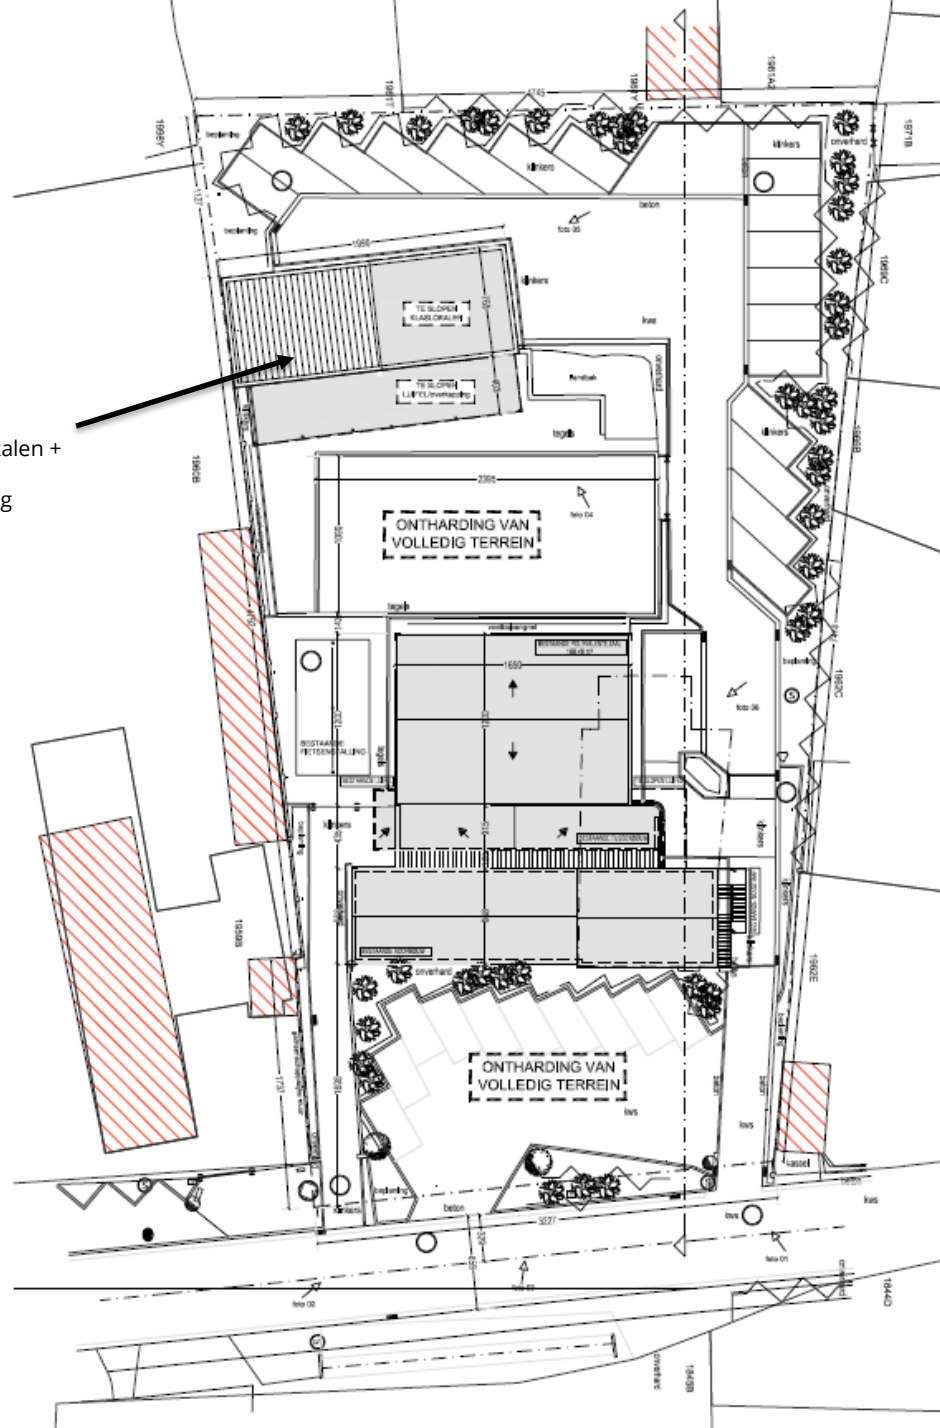


Inplantingsplan nieuwe toestand

1. Petanque 1250*650
2. Groenpark-Stiltetuin (speeltoestel op ondergrond van schors-zand)
3. Klimrek
4. Plantanen
5. Speelplaats (waterdoorlatende betegeling en omheining)
6. Terras
7. Nieuwe berging
8. Nieuwe overdekte fietsenberging
9. Polyvalente zaal
10. Fietsenstalling met groendak
11. Parkings 250/500

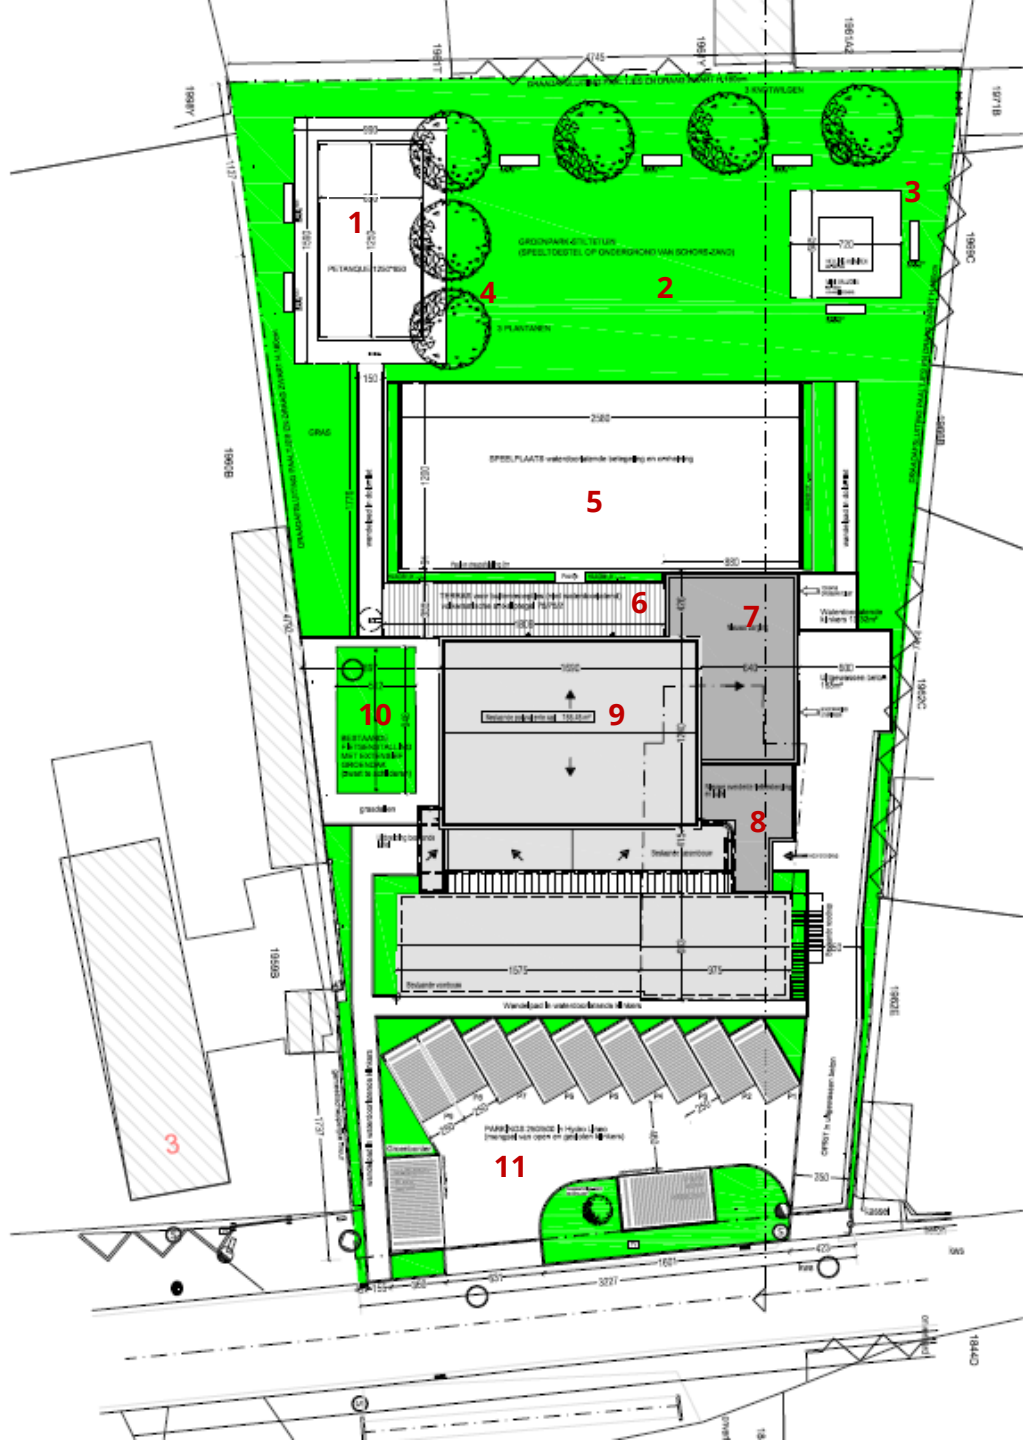

Grondplan bestaande toestand

1. Polyvalente zaal 188,46m²
2. Secundaire ingang 7,79m²
3. Barlokaal 15,63m²
4. Toilet dames 7,80m²
5. Toilet heren 7,80m²
6. Hoofdingang 14,42m²
7. Passage 21,78m²
8. Berging 25,52m²
9. Kleedkamer 19,03m²
10. Vergaderzaal 45,11m²
11. Klaslokaal 51,86m²
12. Kelder
13. Traphal 2,08m²

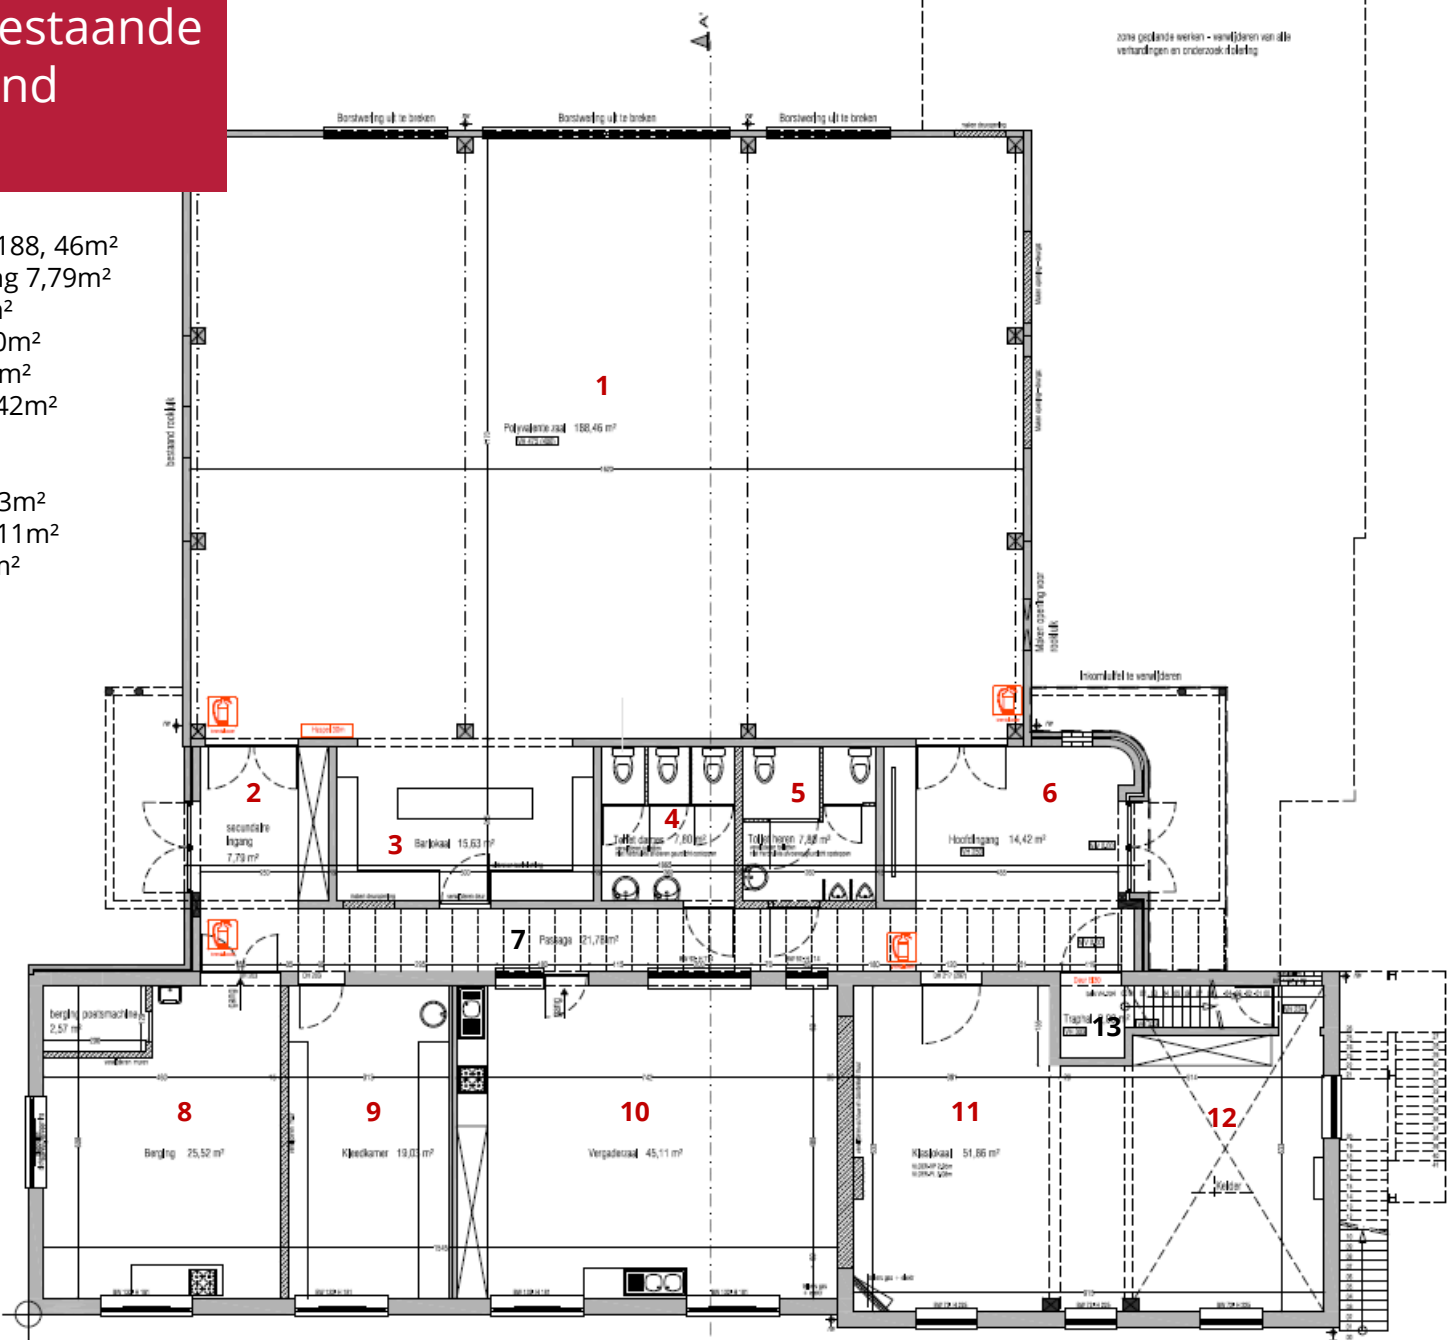


ARCHITECT
 KOENRAAD
 DE SAEDELEER

DONKSTRAAT 106
 9990 MALDEGEM

GSM. 0476 56 13 94
 TEL. 050 71 93 37

CONTACT@KDS-ARCHITECT.BE
 KDS-ARCHITECT.BE

Verdiep +1 bestaande toestand

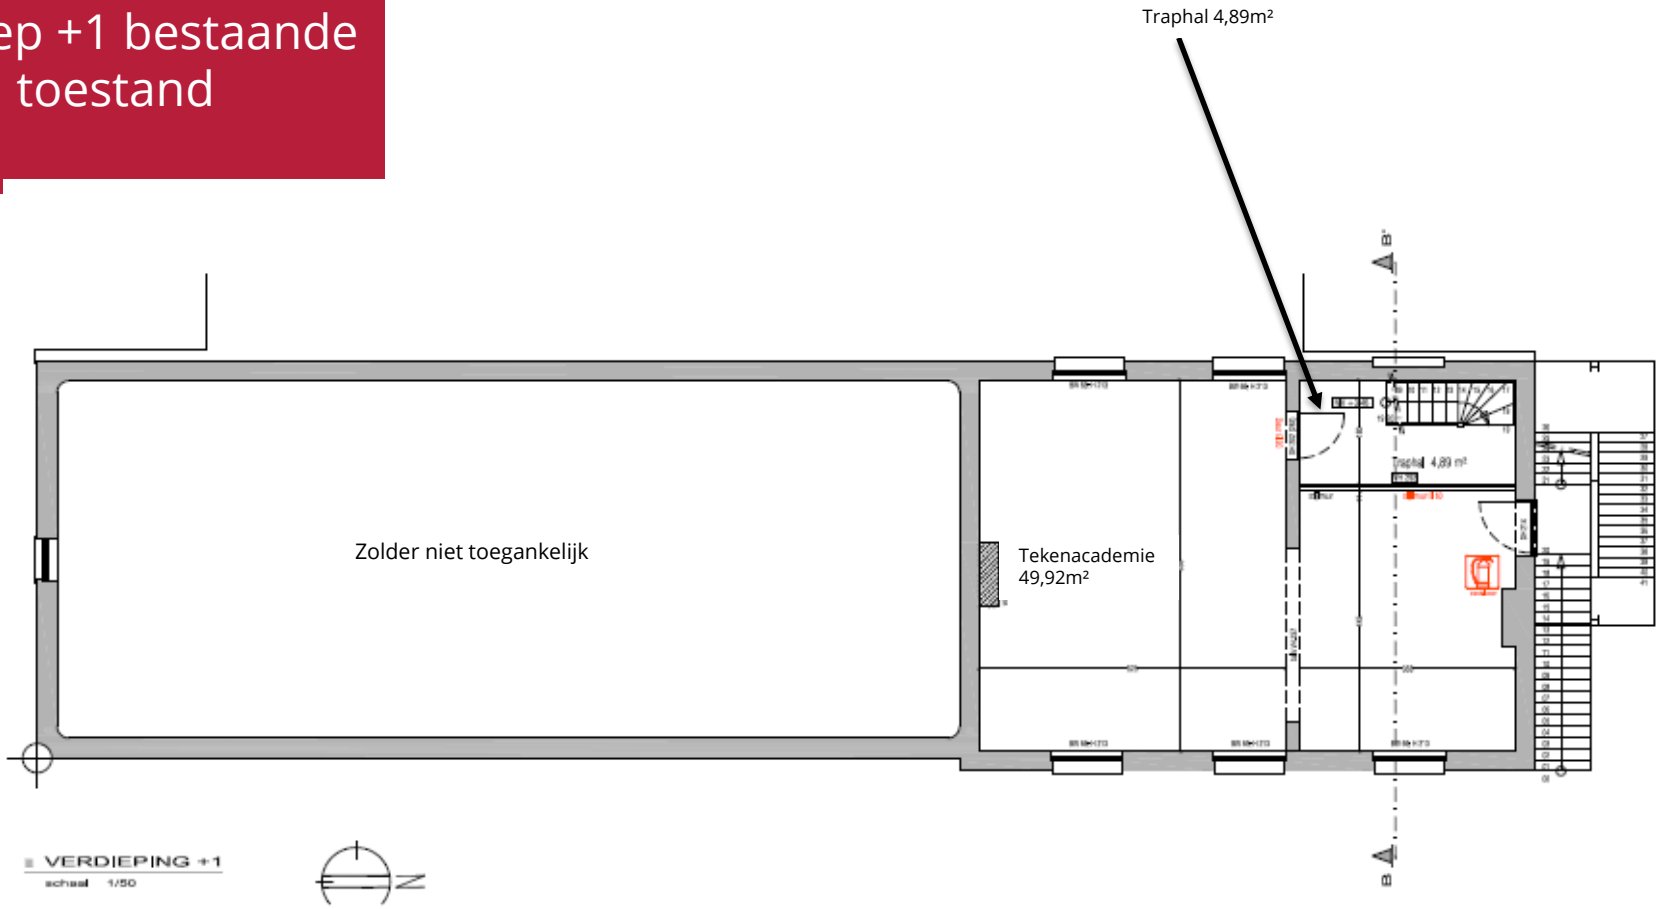

VERDIEPING +1
schaal 1/50




ARCHITECT
KOENRAAD
DE SAEDELEER

DONKSTRAAT 106
9990 MALDEGEM

GSM. 0476 56 13 94
TEL. 050 71 93 37

CONTACT@KDS-ARCHITECT.BE
KDS-ARCHITECT.BE

Verdiep +2 bestaande toestand

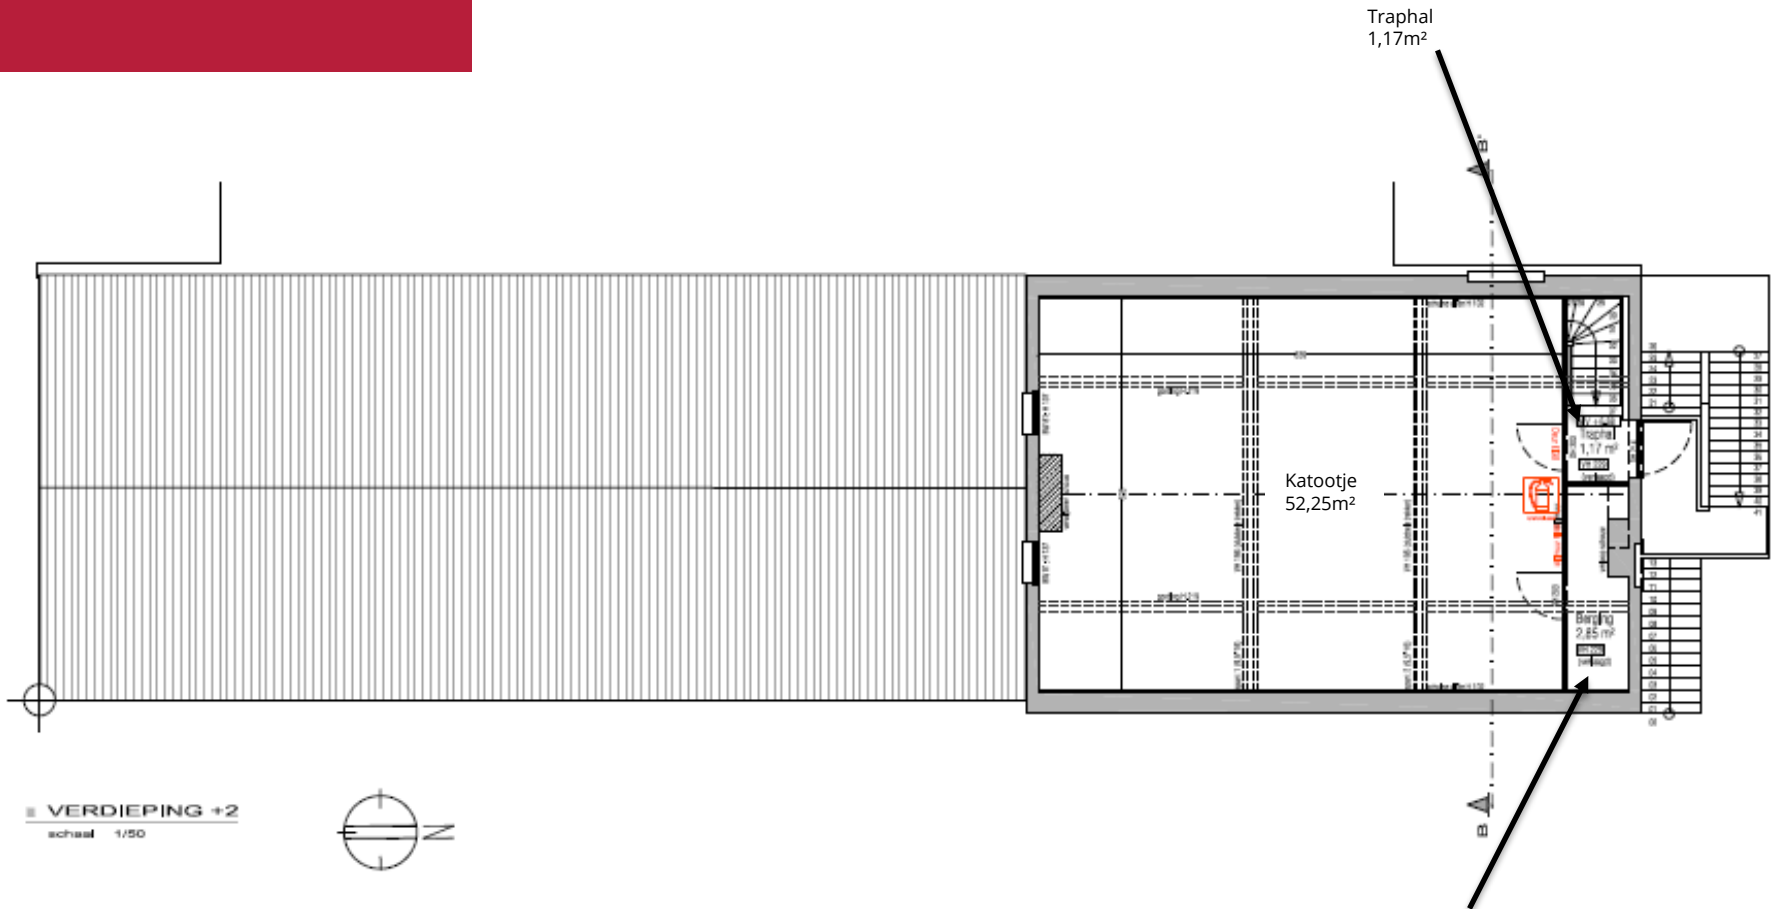

ARCHITECT
KOENRAAD
DE SAEDELEER


DONKSTRAAT 106
9990 MALDEGEM

GSM. 0476 56 13 94
TEL. 050 71 93 37


CONTACT@KDS-ARCHITECT.BE
KDS-ARCHITECT.BE

Grondplan nieuwe toestand

1. Opwarmkeuken 46,85m²
2. Klaslokaal 21,59m²
3. Klaslokaal 75,92m²
4. Traphal 2,08m²
5. Hoofdingang 14,42m²
6. Toilet
7. Gang 21,78m²
8. Barlokaal 15,63m²
9. Secundaire ingang 7,79m²
10. Polyvalente zaal 188,46m²
11. Overdekte fietsenberging 35m²
12. Berging 65m²
13. Kledkamer 46,85m²
14. Openbare toiletten

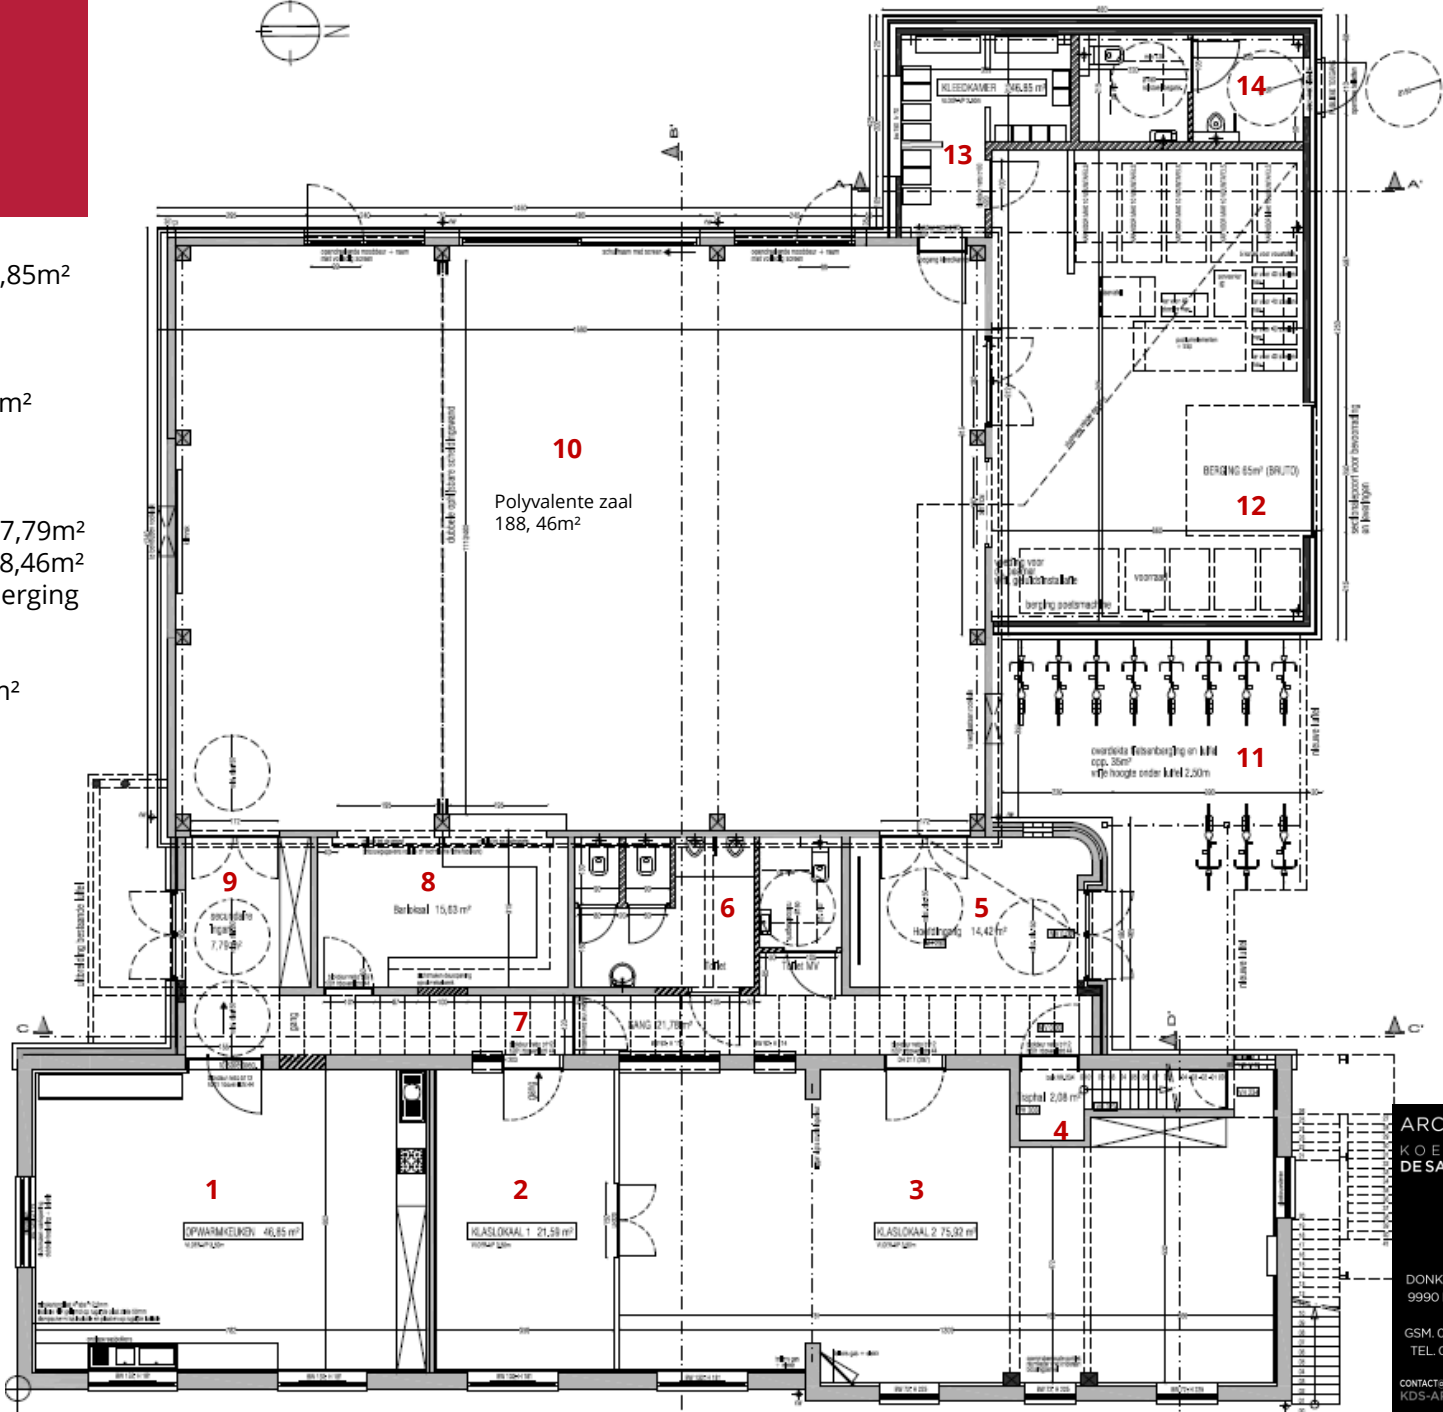

Verdiep +1 nieuwe toestand

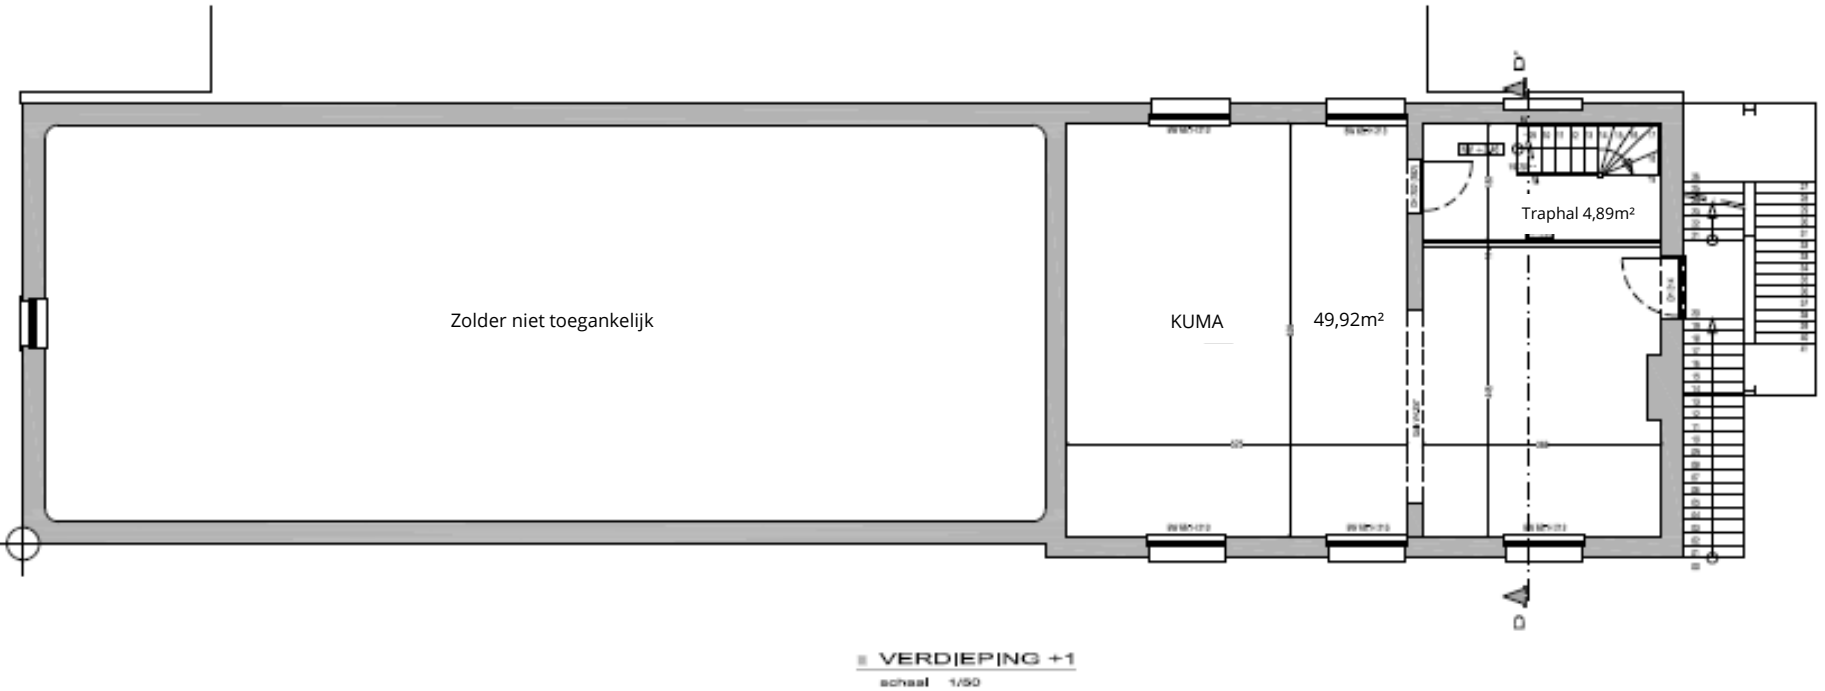

Verdiep +2 nieuwe toestand

